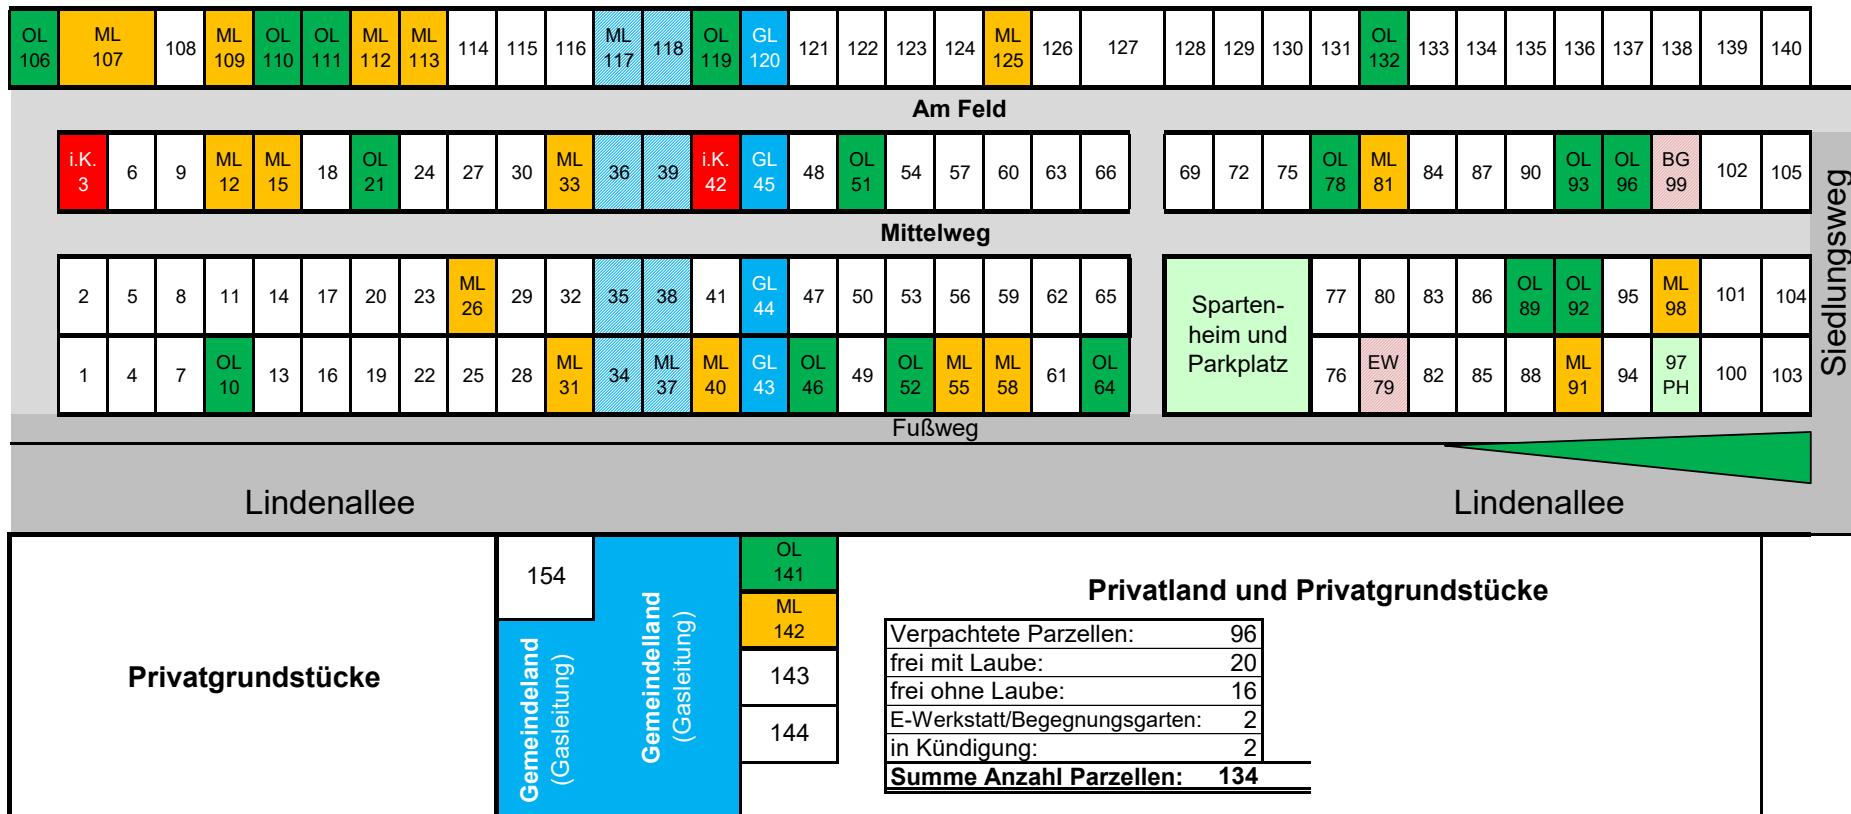


Lageplan der Parzellen im Kleingartenverein "Elbfrieden" Boersen e.V.

Stand: 01.09.2025

**Legende:**

OL Nr.	frei ohne Laube
ML Nr.	frei mit Laube

Vereinseigentum
Elektrowerkstatt

Gasleitung Gemeindeland	Gasleitung noch verpachtet oder mit Laube
i.K. Nr. in Kündigung	G99 (BG) Begegnungsgarten