


Lageplan der Parzellen im Kleingartenverein "Elbfrieden" Bobersen e.V.

Stand: 01.12.2023

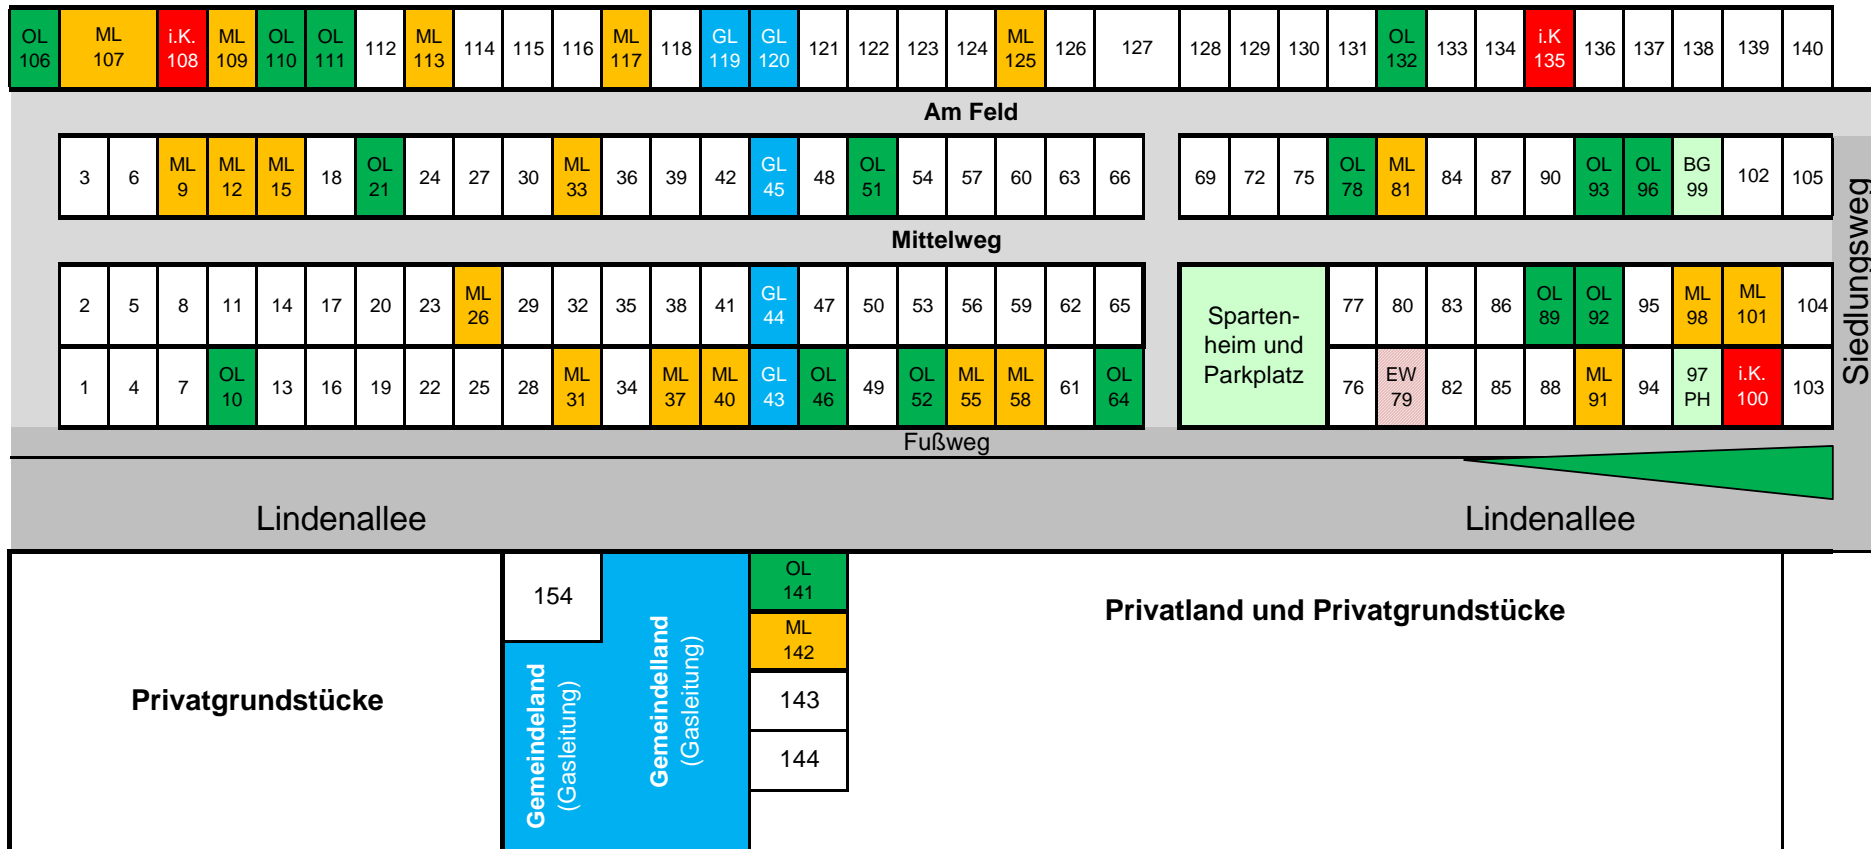

Legende:

- | |
|--------|
| OL Nr. |
|--------|

ohne Laube
- | |
|-----------------|
| Vereinseigentum |
|-----------------|
- | |
|------------|
| Gasleitung |
|------------|
- | |
|--------|
| ML Nr. |
|--------|

Mit Laube
- | |
|--------|
| EW Nr. |
|--------|

Elektrowerkstatt
- | |
|----------|
| i.K. Nr. |
|----------|

in Kündigung