


# Lageplan der Parzellen im Kleingartenverein "Elbfrieden" Bobersen e.V.

Stand: 01.07.2025

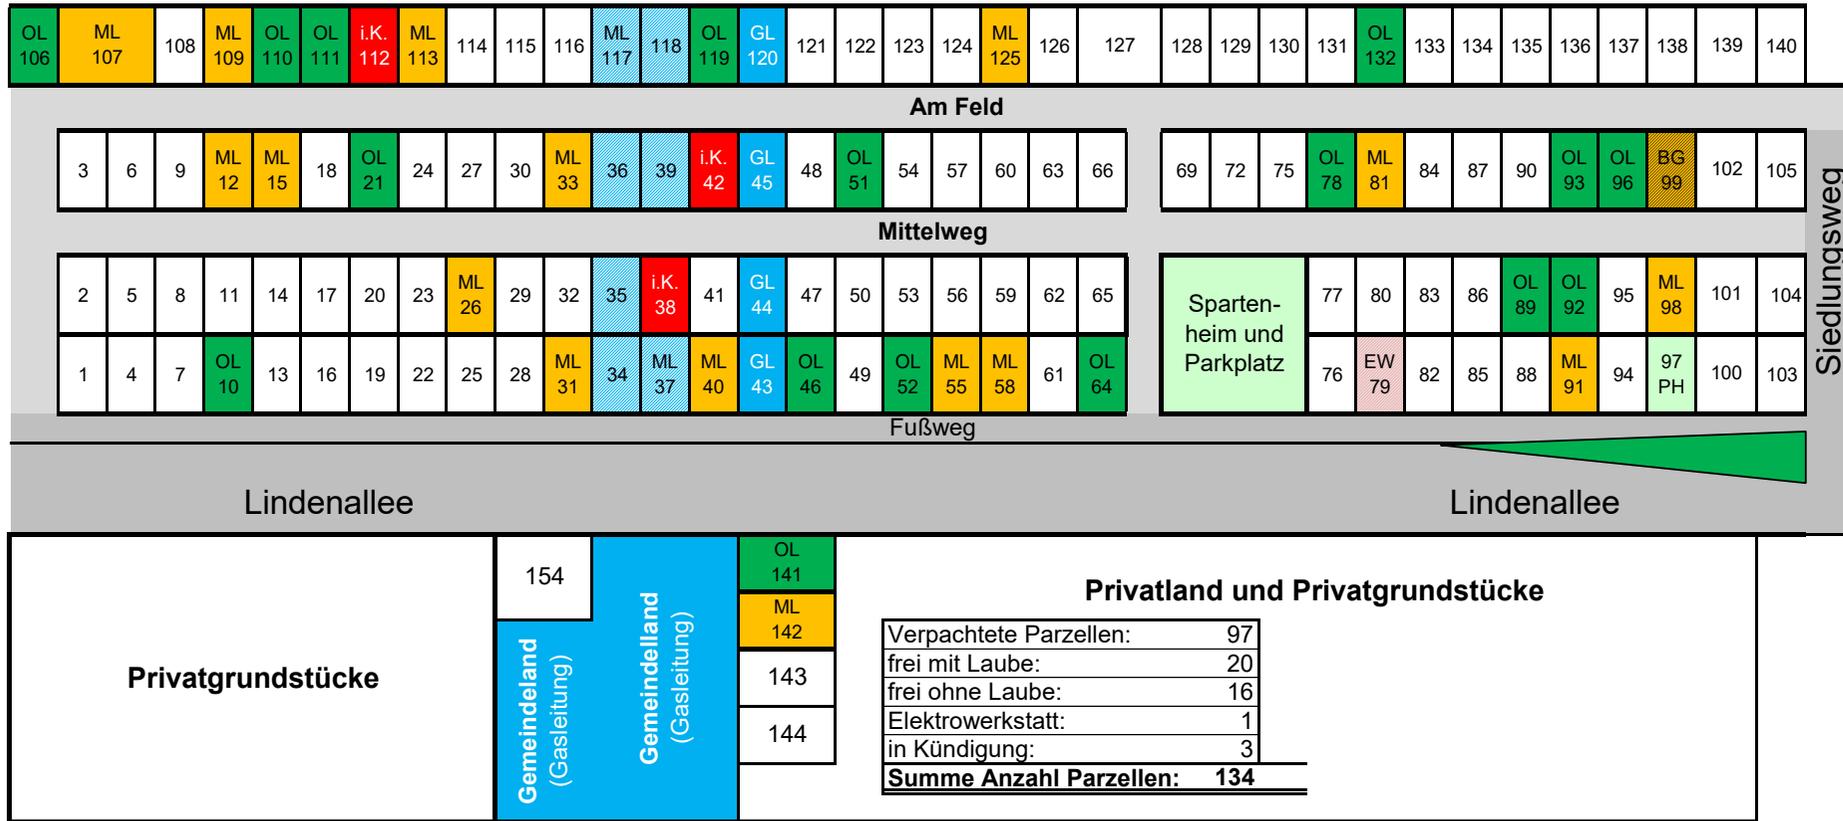

**Legende:**

- OL Nr. frei ohne Laube
- ML Nr. frei mit Laube
- Vereinseigentum
- EW Nr. Elektrowerkstatt
- Gasleitung Gemeindeland
- i.K. Nr. in Kündigung
- Gasleitung noch verpachtet oder mit Laube